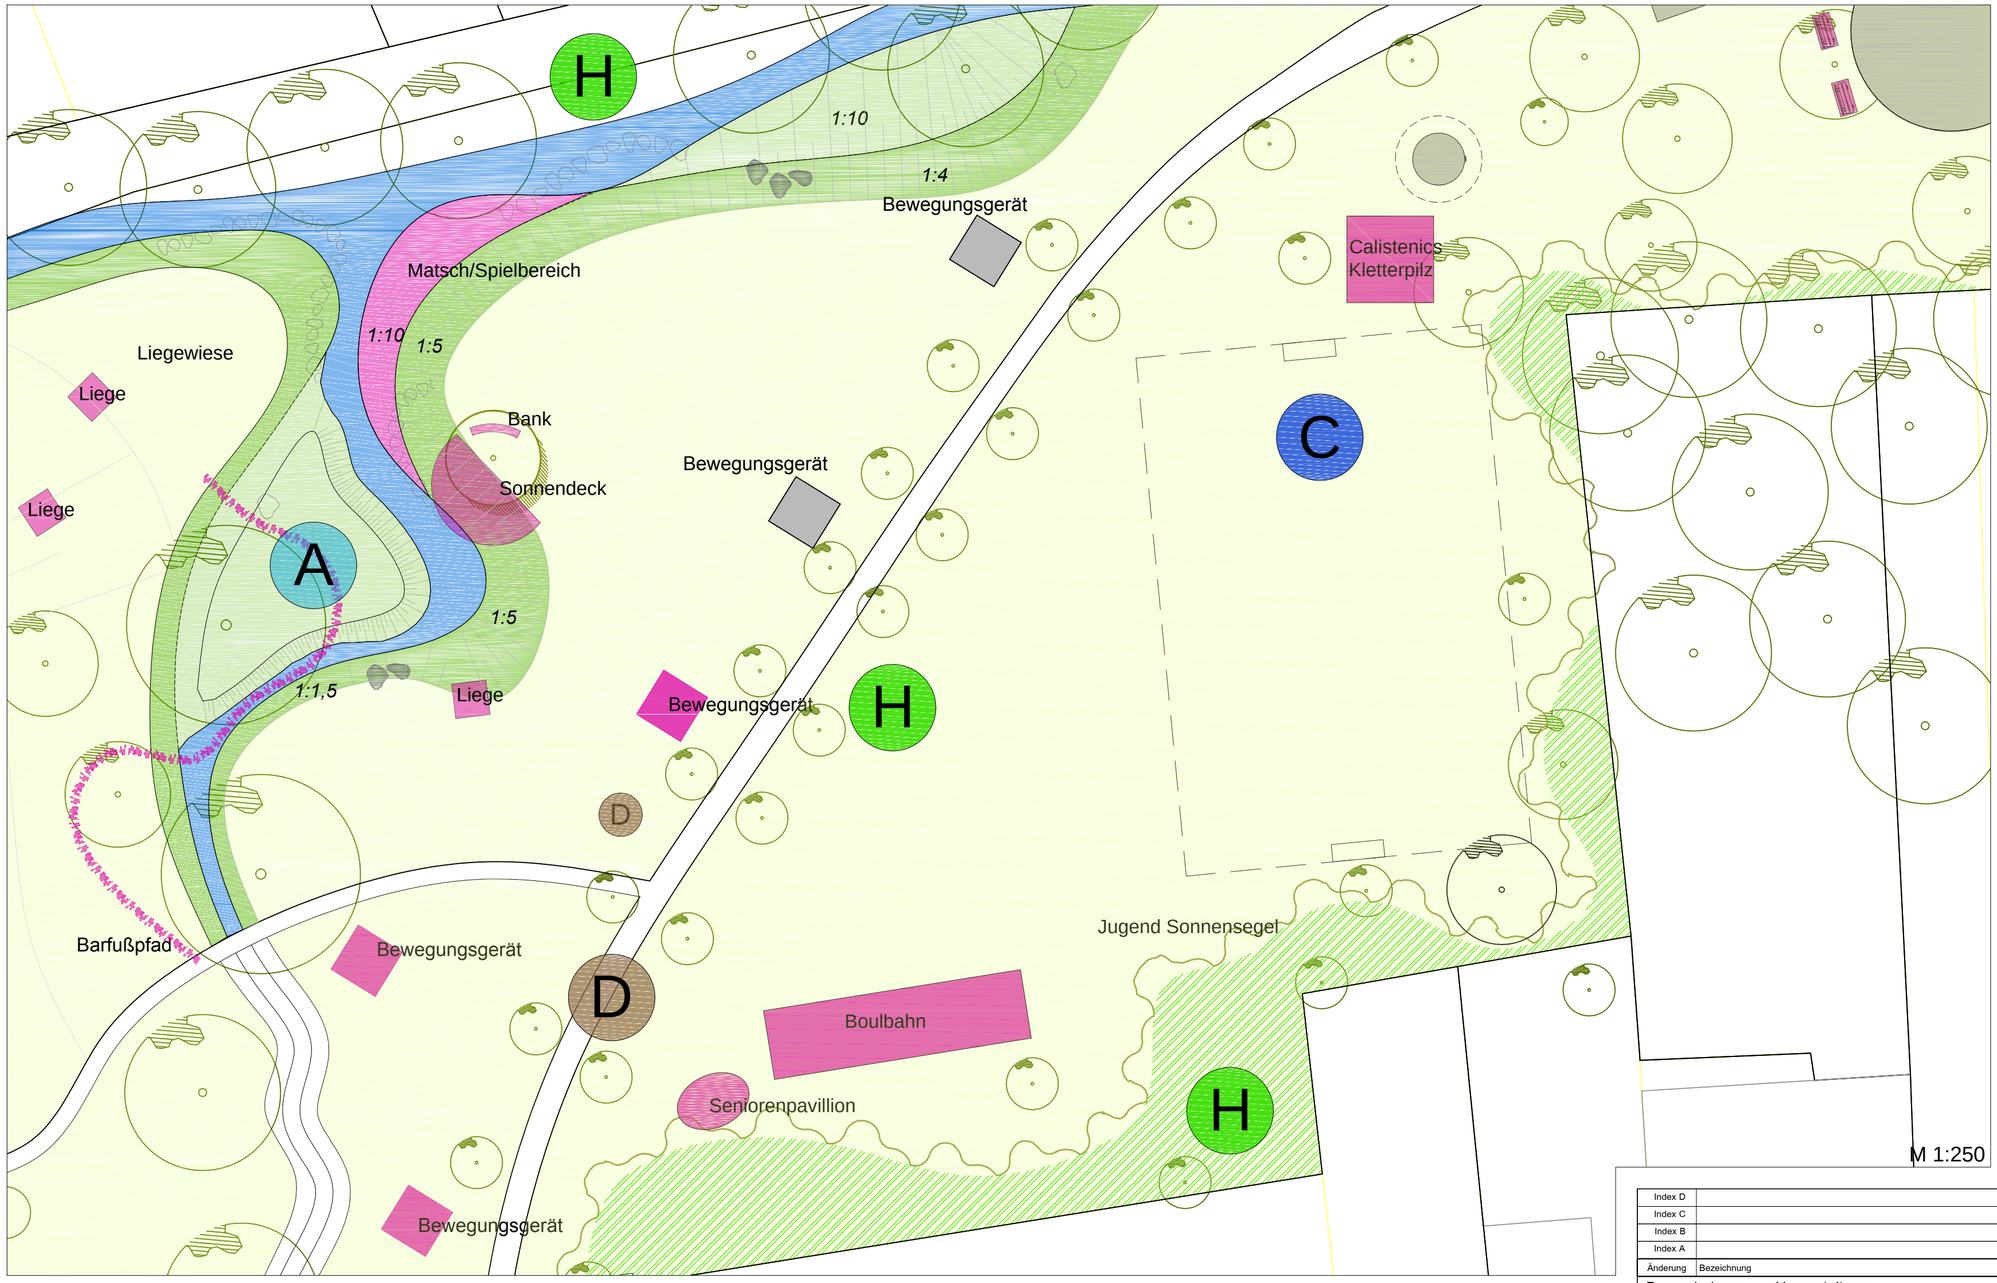

Legende

A **Wasser im Park**
- Aufweitung Mühl-/Klingbach
- Kinderspiel- und Matschbereich
- Naturnahe "Wassertrete"
- Aufenthaltsflächen schaffen: SItzplatz, Liegen, Steine, Bänke

C **Jugend / Erwachsene im Park**
- Bolzplatz: Lage ändern, teilw. Baumstamm-Einfassung
- Barfußpdaf anlegen
- Offene Wiese, zur freien Gestaltung
- Spielgeräte z.B.: Kletterpilz, Callanetics-Gerät etc.
- Aufenthalt schaffen: Sitzstämme, Jugendbank, Segel, Skate-Park...

D **Senioren im Park**
- Bewegungsparcours erweitern
- Boulplatz schaffen
- Aufenthalt verbessern Seniorenbänke, -sitze, Pavillon...

H **Vegetation im Park**
Eingrünung der Randbereiche
Gehölze pflegen / ersetzen

Vorh. Geräte
Parcours, Spielgeräte

Vorh. Bolzplatz
neu Lage, Stamm-Tribüne

Bäume, Bestand

Neue Objekte
Spielgeräte, Bänke, Pavillion etc.

Bäume, Neu

Index D			
Index C			
Index B			
Index A			
Änderung	Bezeichnung	erstellt:	Datum:

Bauvorhaben:	Umgestaltung Freigelände Klingbachhalle bis Spielplatz OG Klingenmünster
Bauherr:	Ortsgemeinde Klingenmünster Vertreten durch Herrn Bürgermeistern Erwin Grimm
Planart / Inhalt:	Vorentwurf - Spielplatz mit Öffentlicher Toilette

Planer:	Ralf Bohde **Dipl.-Ing. Landschaftsplanung**	Jens Huck **Dipl.-Ing. Architekt**	Anke Rau-Dresselhaus **Dipl.-Ing. (FH) Landschaftsarchitektur**

Jens Huck
Dipl. Ing. Architekt
Master of Eng. Altbausinstandsetzung

Albert-Decker-Weg 5
76889 Klingenmünster
Tel. 06349 - 990126
Fax. 06349 - 9630057
mail. Info@archhuck.de
www.archhuck.de

Blattgöße:	Din A2
Maßstab:	1:250
Datum:	4.März 2016